





299 FESTHALLE SAARWELLINGEN
ENTWURFSPRÄSENTATION | 18.03.2021

BAYER &
STROBEL
ARCHITEKTEN

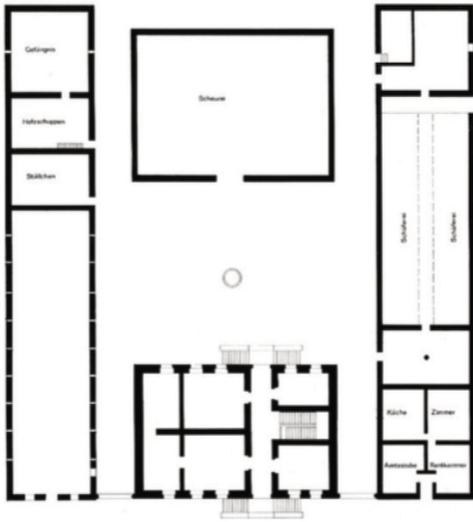


- STÄDTEBAULICHE DOMINANZ SCHLOSS BELASSEN
- AUFWERTUNG SCHLOSSHOF
- BAUFLUCHT/PARZELLIERUNG WILHELMSTRASSE
- ANBINDUNG "BREITWIES"
- ERHALT TORBOGEN, ANDEUTUNG HISTORISCHER SEITENFLÜGEL SCHLOSS
- EINFÜGEN DES BAUKÖRPERS IN KLEINTEILIGE STRUKTUR/DACHLANDSCHAFT

STÄDTEBAULICHE ZIELE

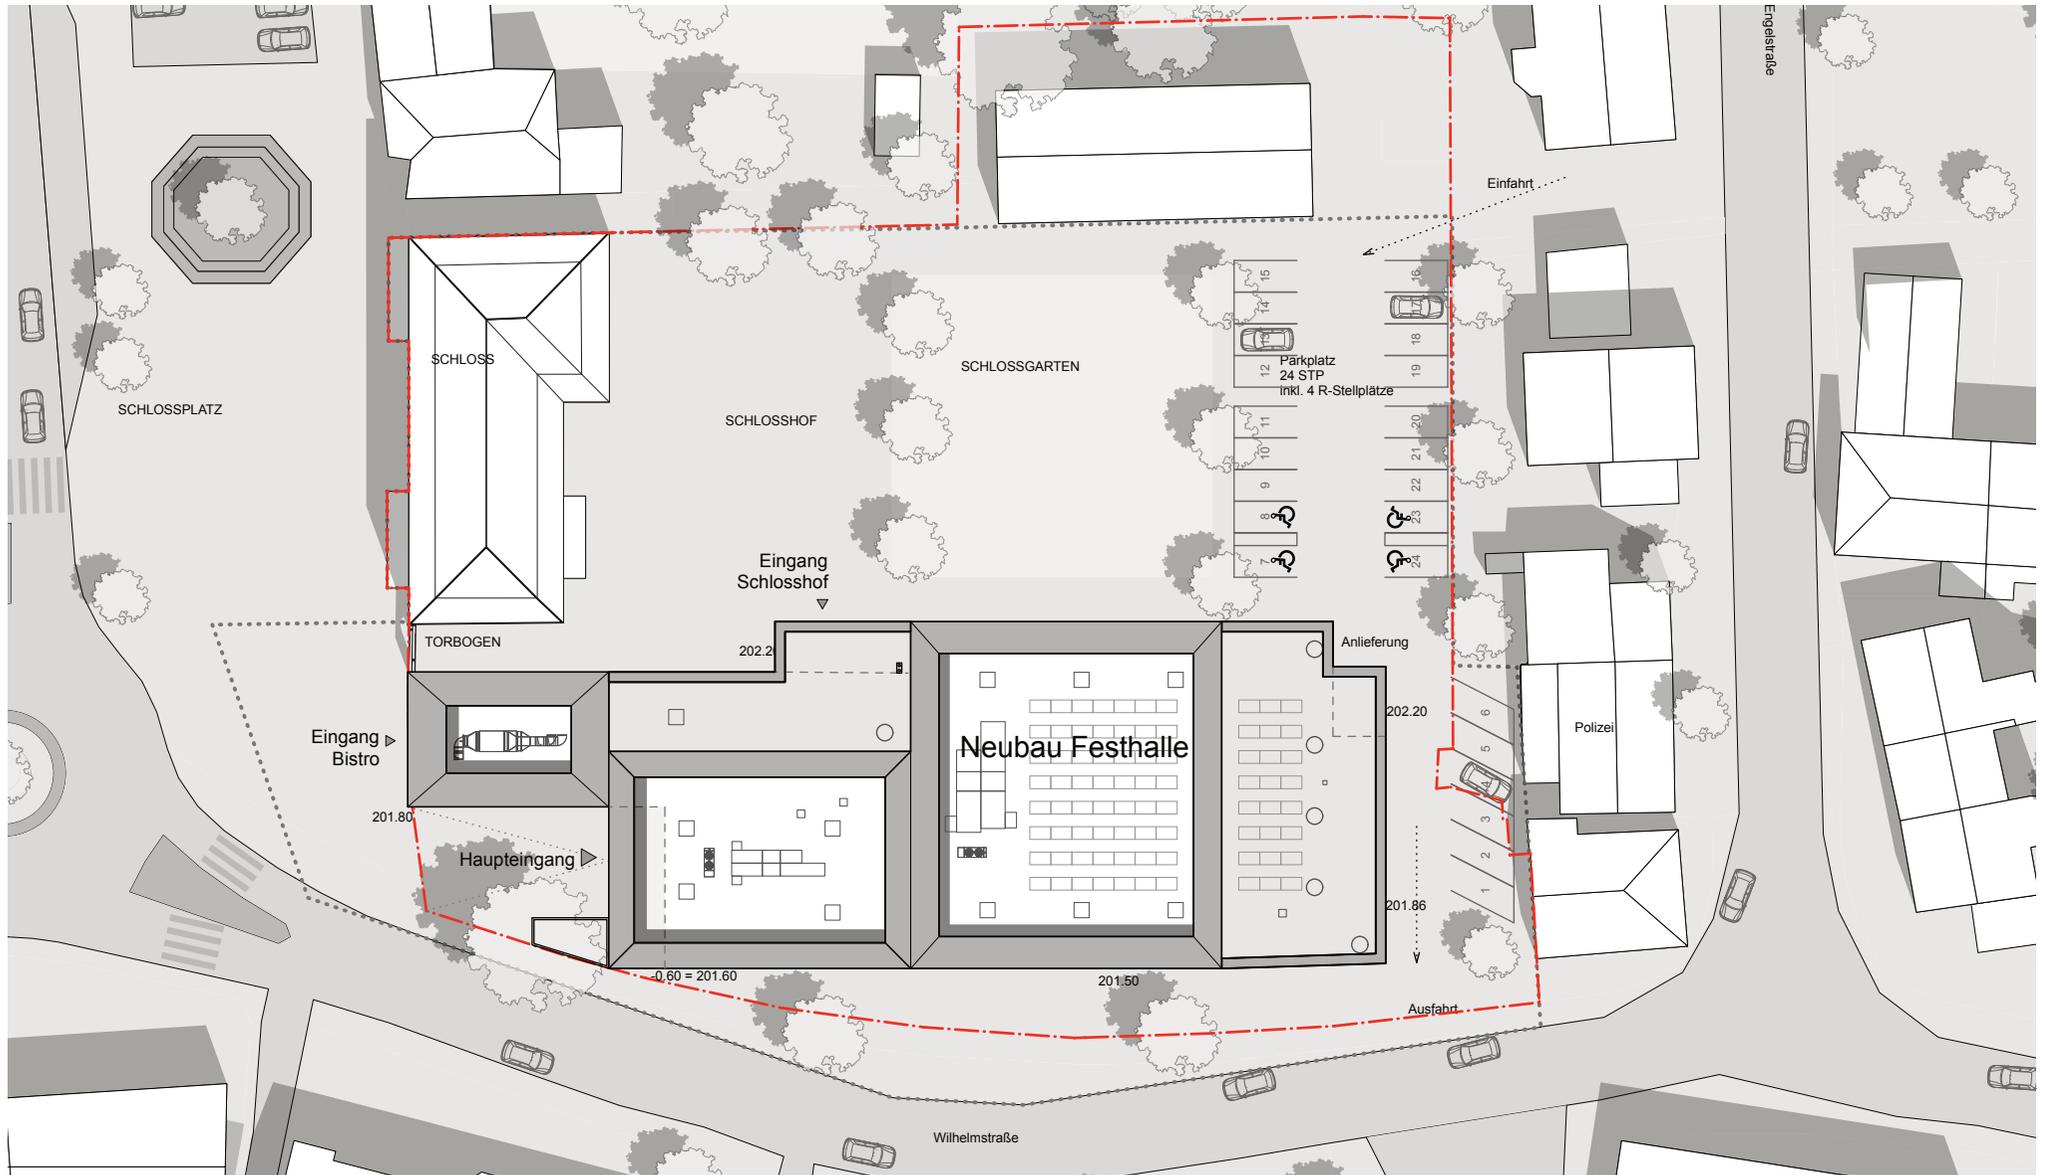


LAGEPLAN

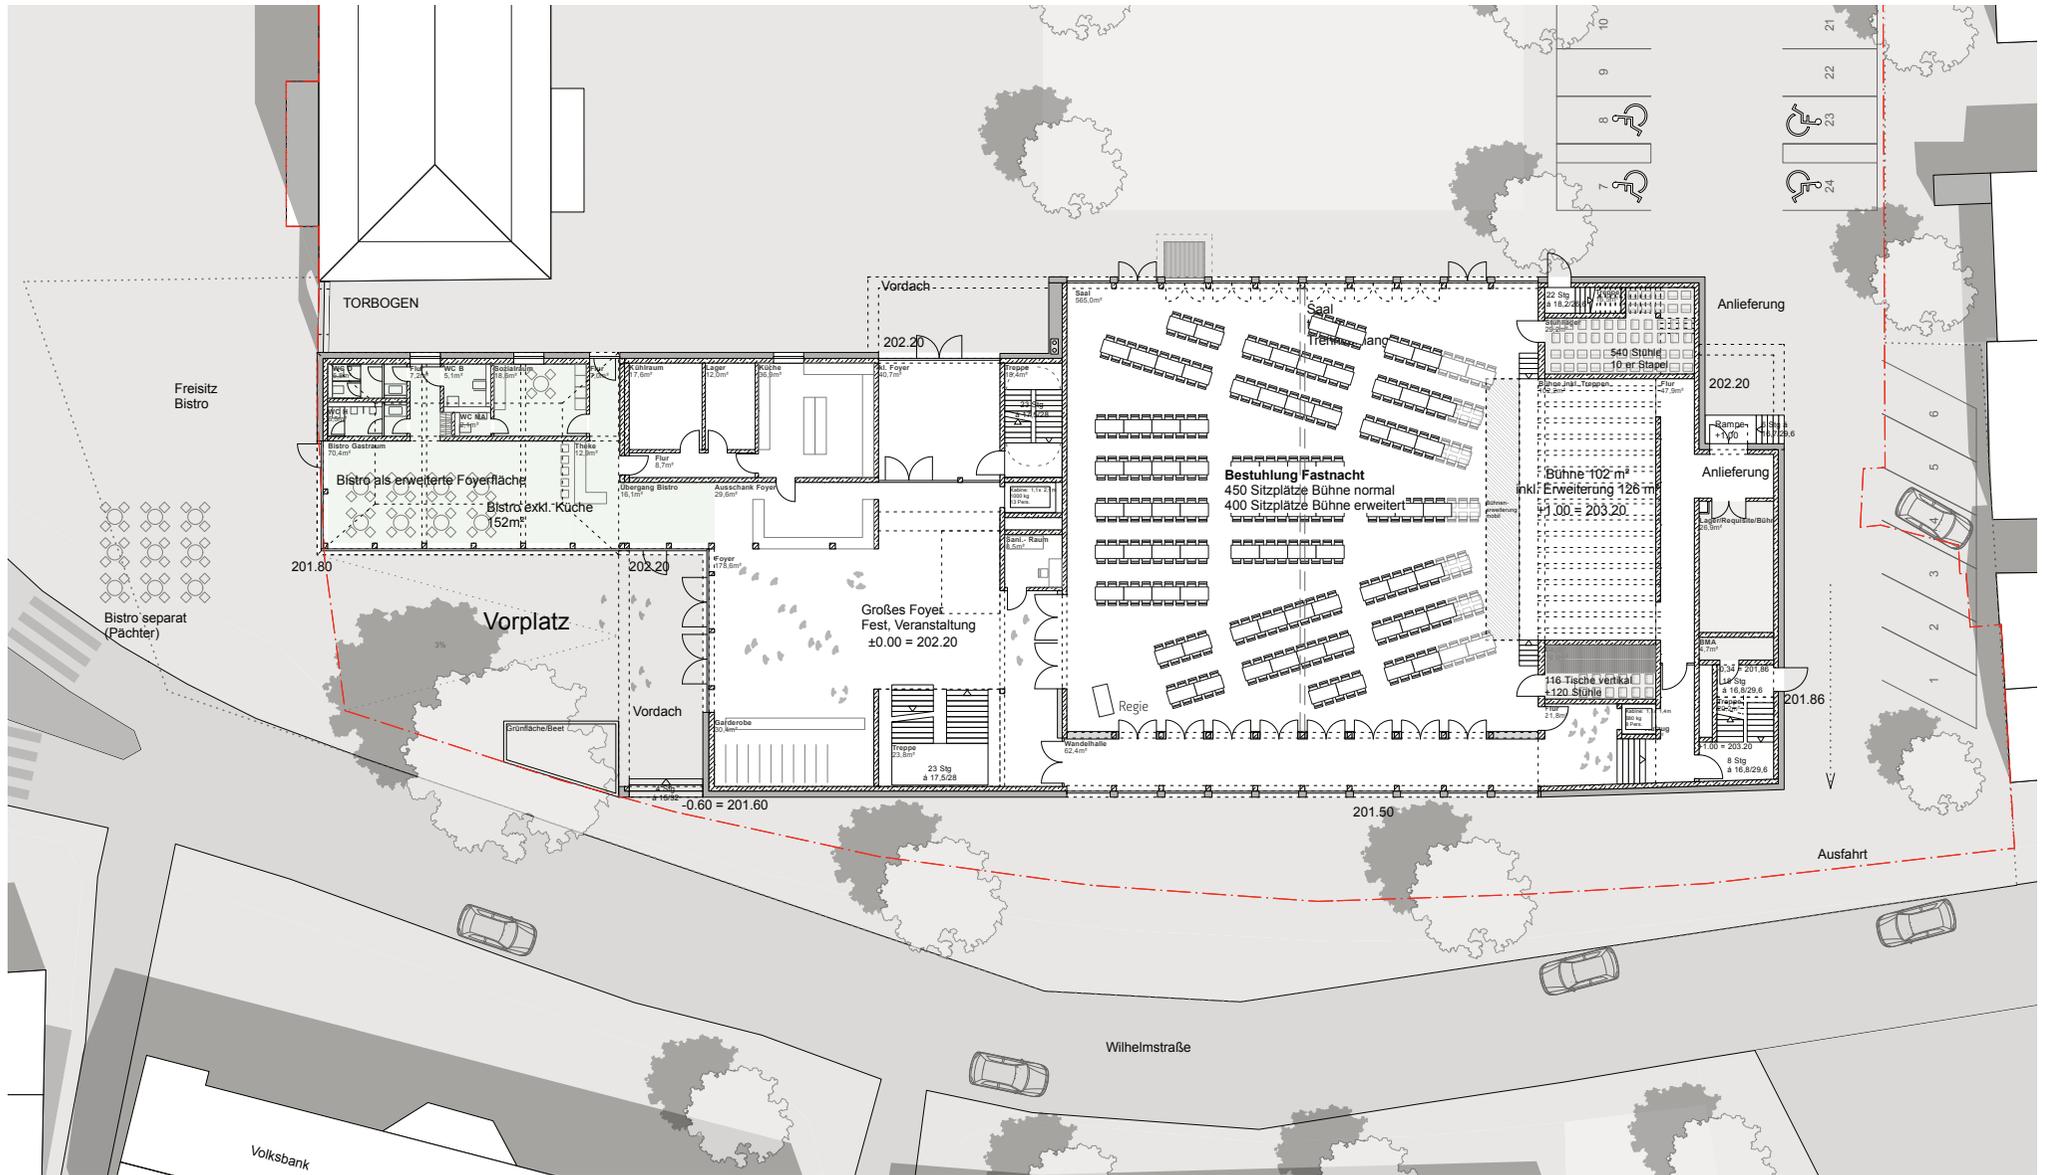


GRUNDRISS EG

BESTUHLUNG 1: FASTNACHT 400 - 450 SITZPLÄTZE

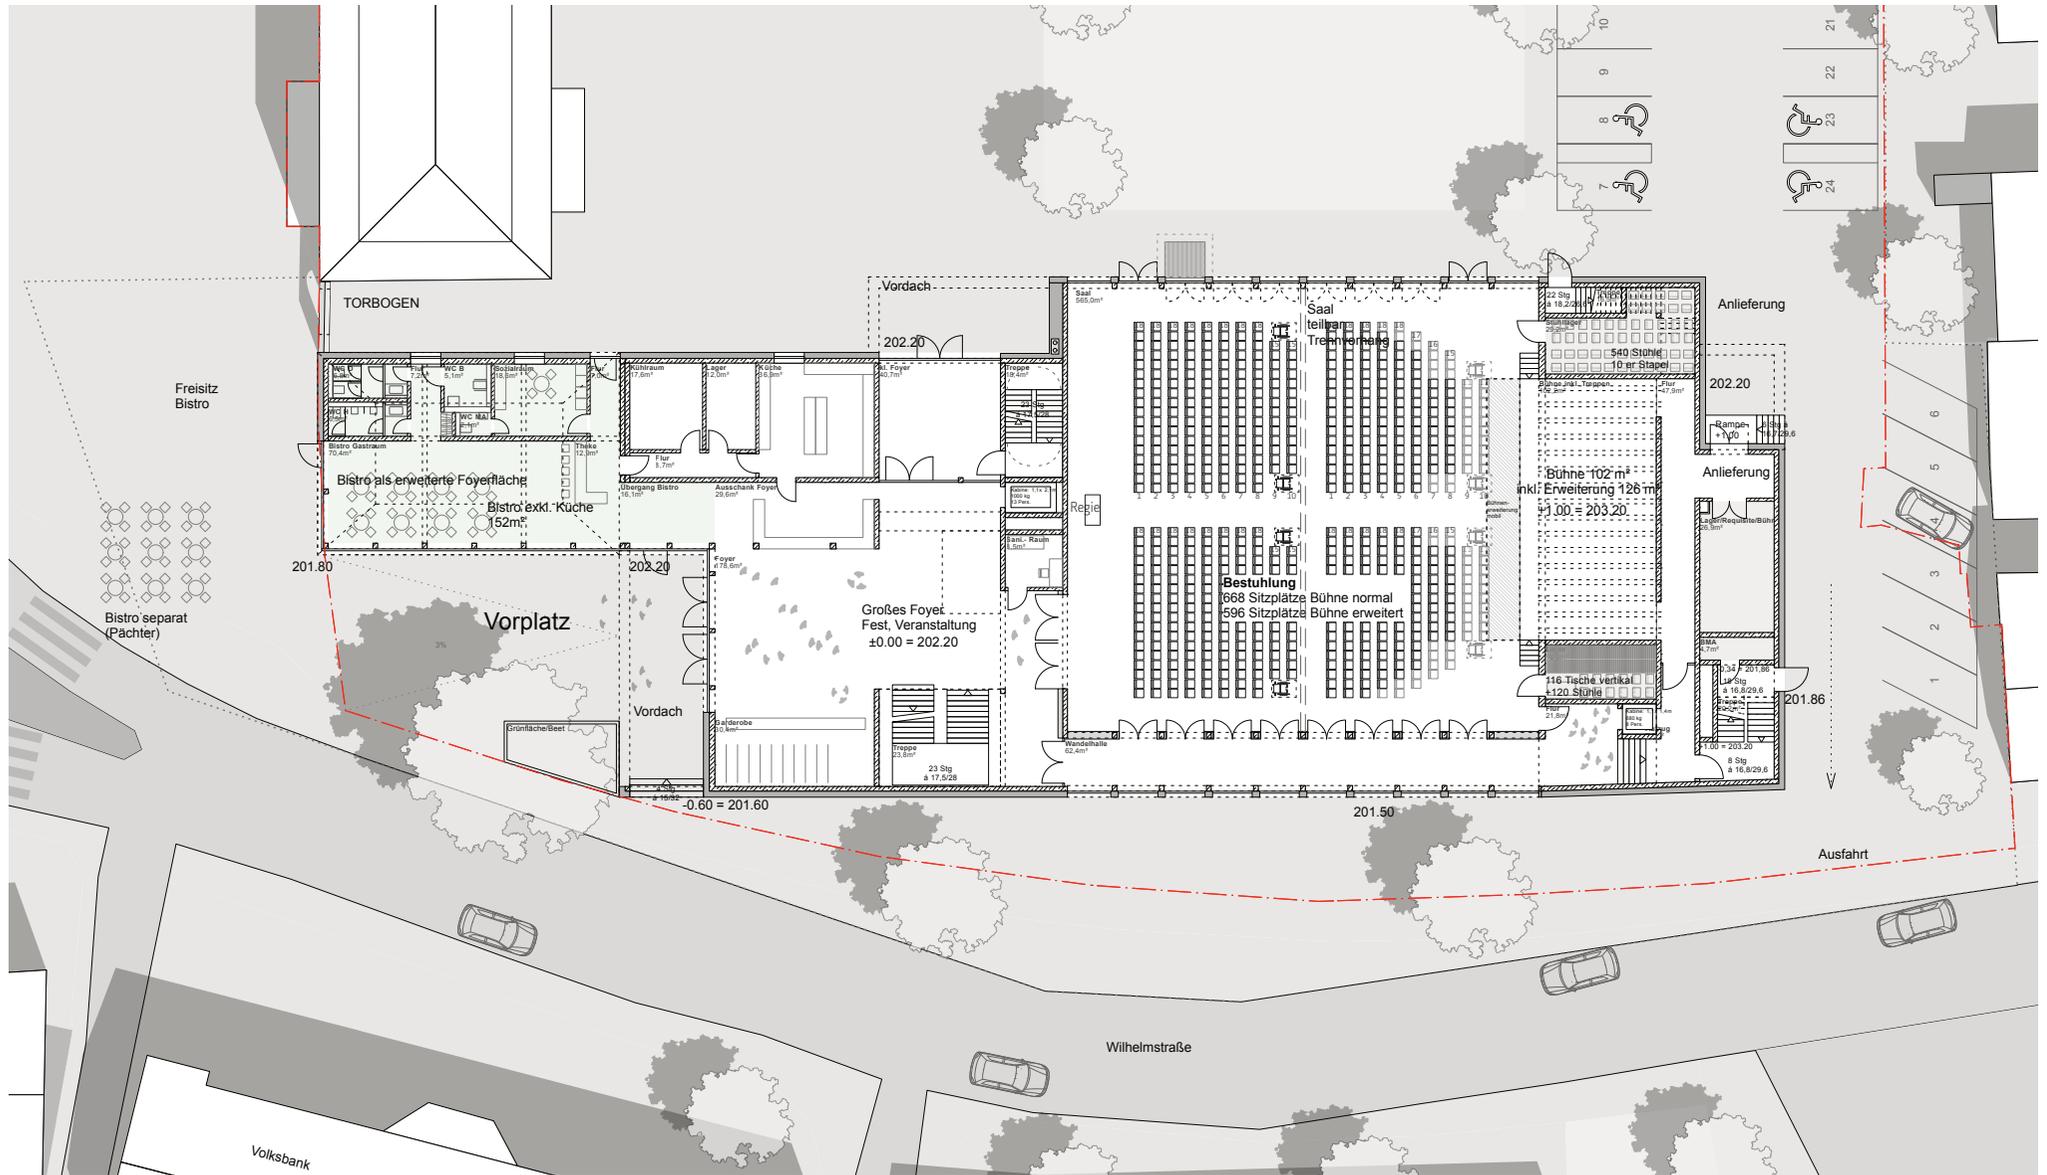


GRUNDRISS EG

BESTUHLUNG 2: STUHLREIHEN 596 - 668 SITZPLÄTZE

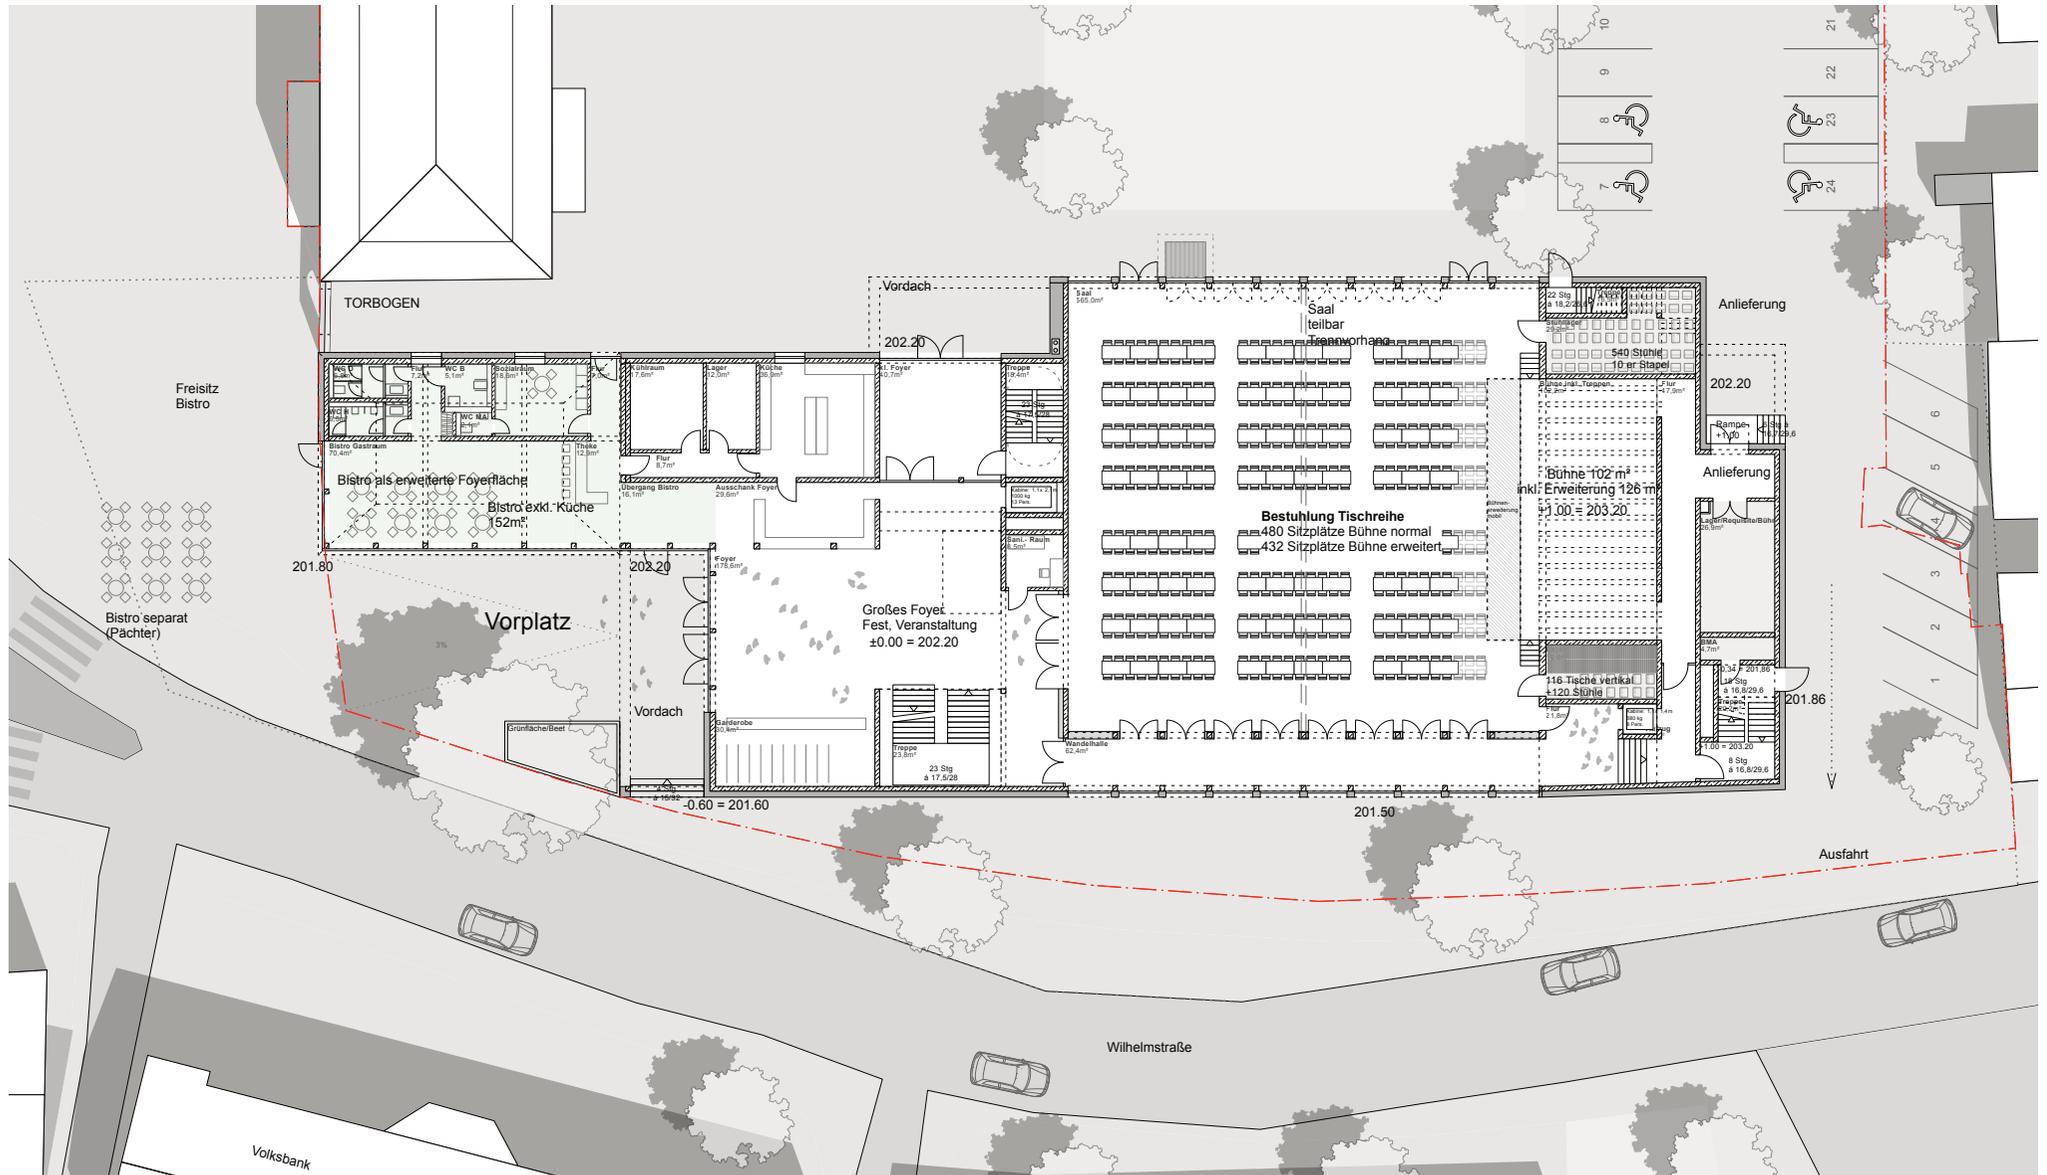

GRUNDRISS EG


BESTUHLUNG 3: TISCHREIHEN 432 - 480 SITZPLÄTZE

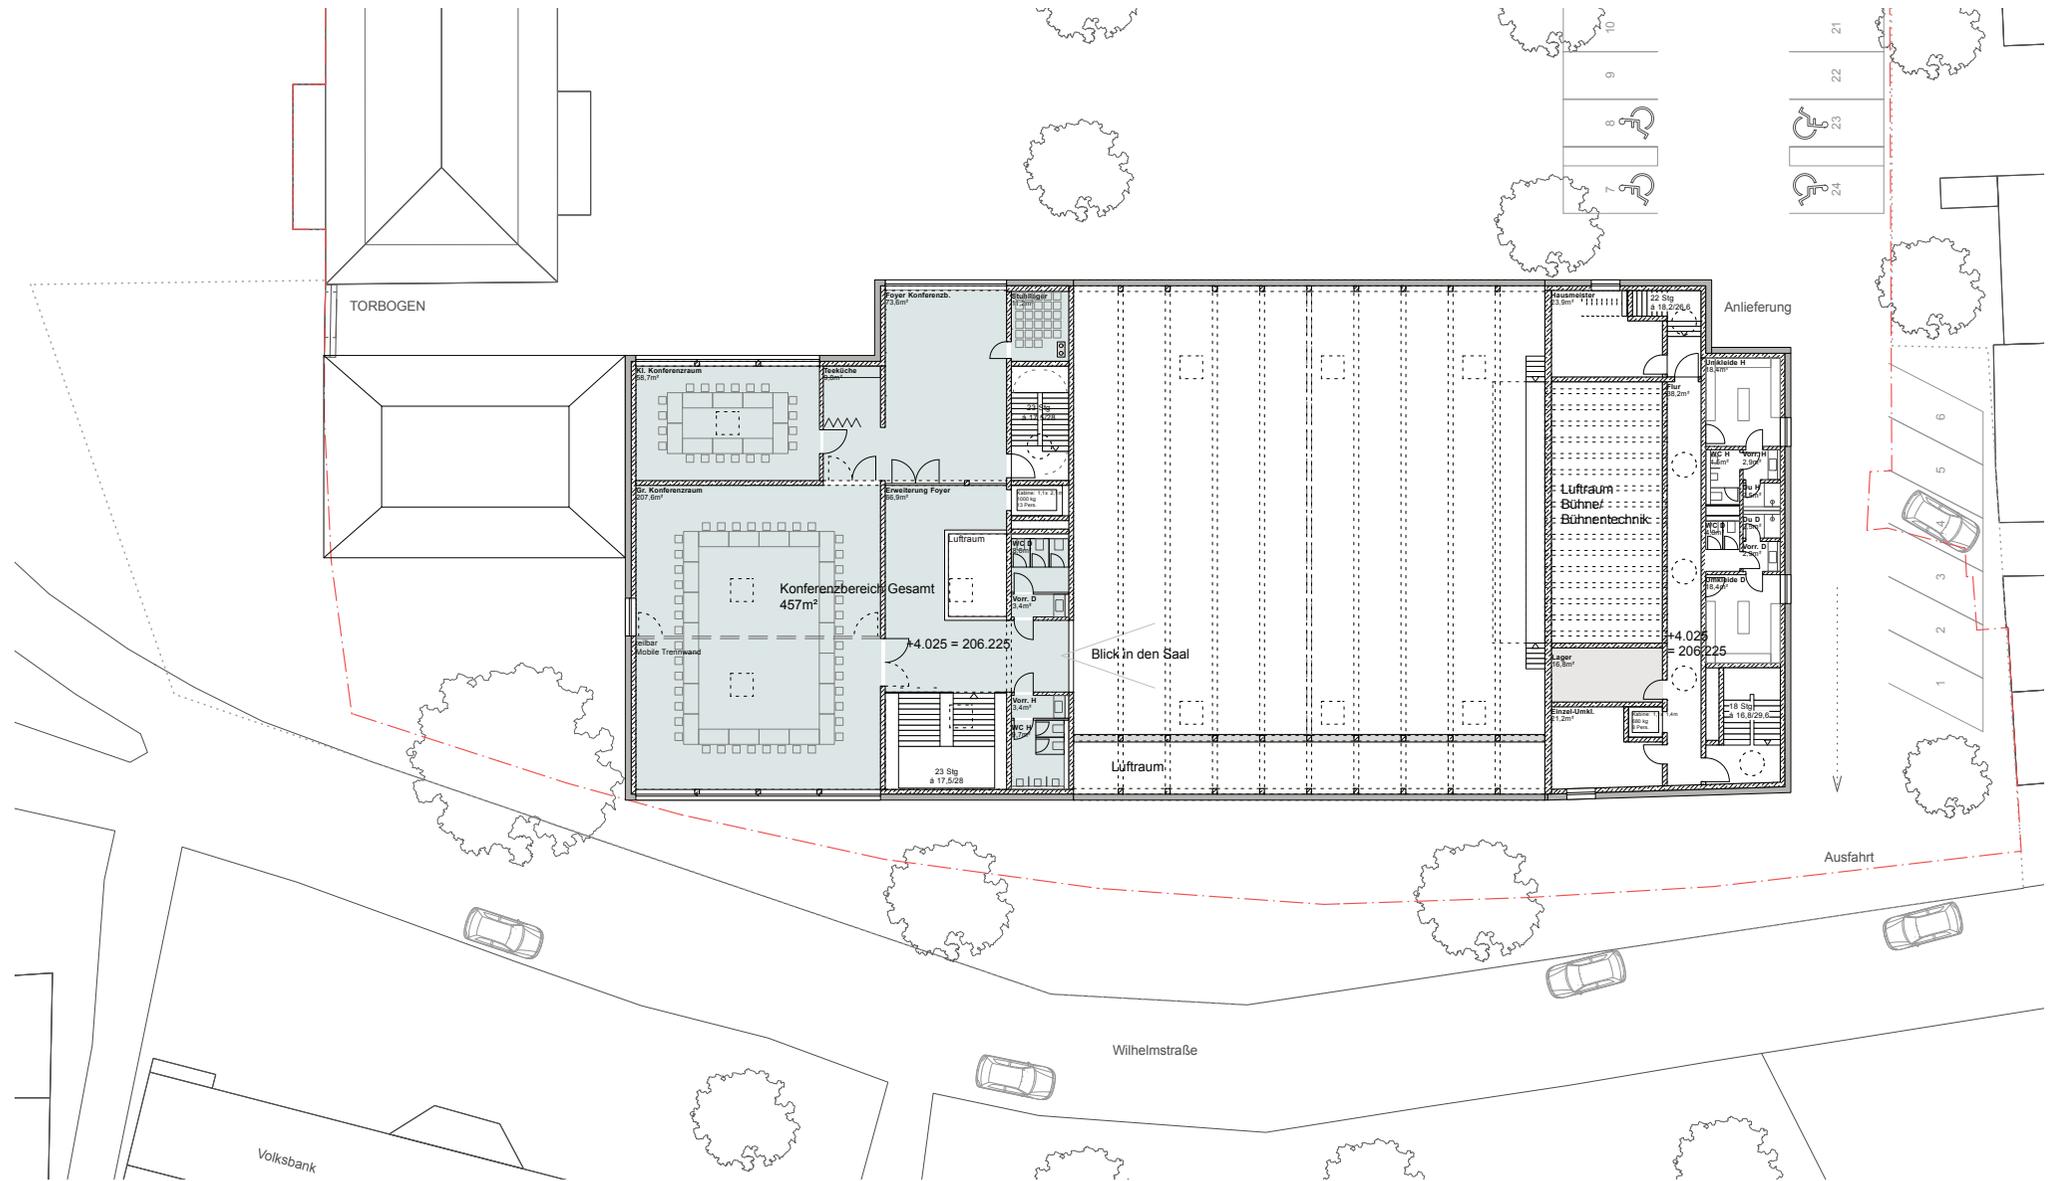

GRUNDRISS OG




ANSICHT WEST

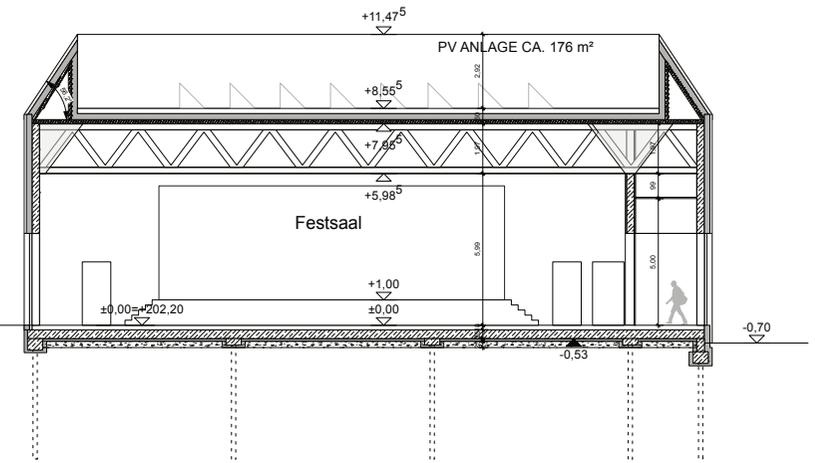


QUERSCHNITT SAAL



ANSICHT NORD

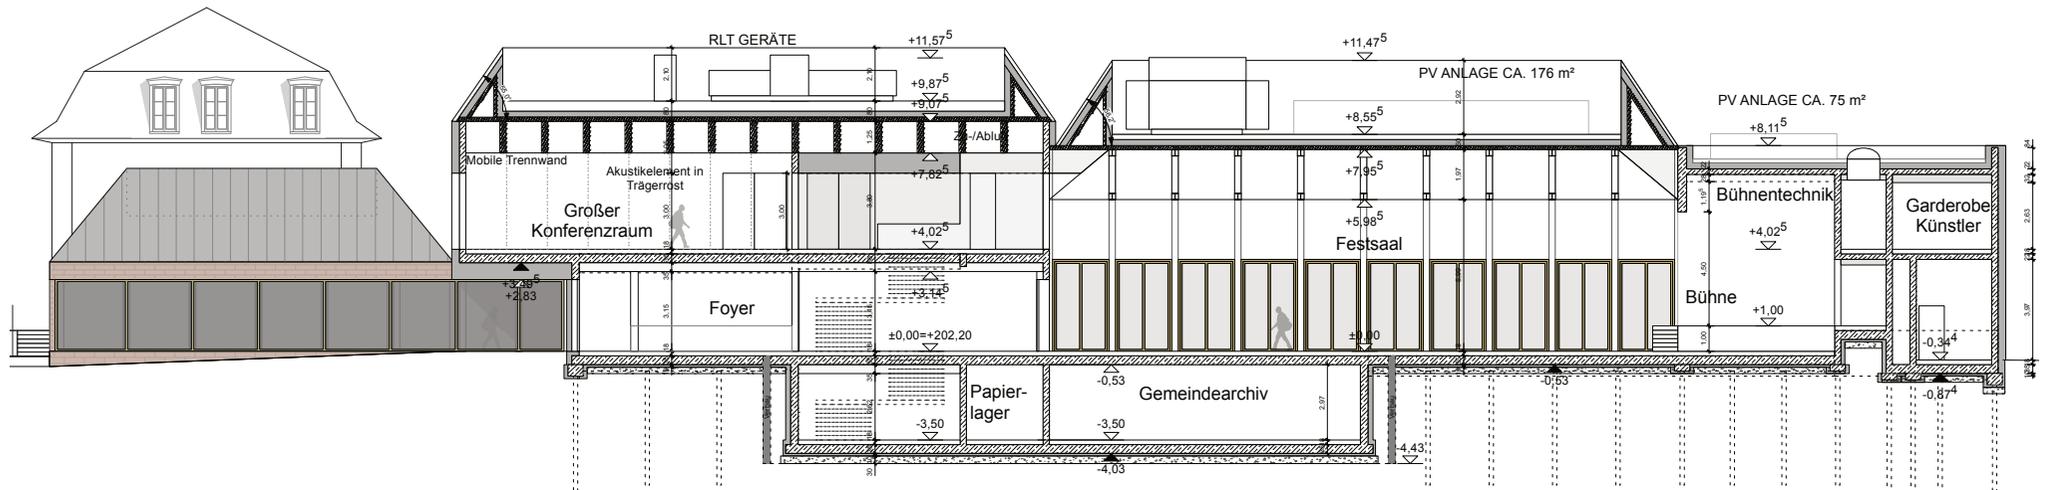

LÄNGSSCHNITT SAAL

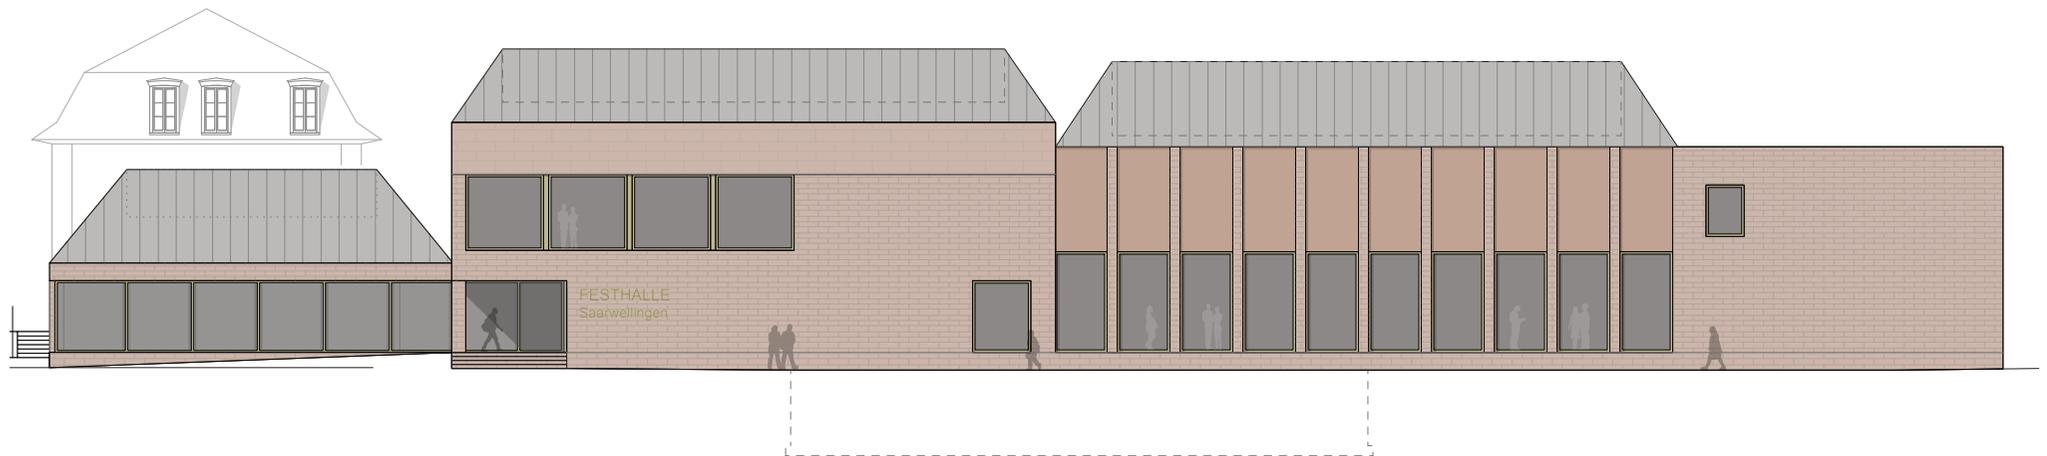

ANSICHT SÜD





VIELEN DANK !